


ПРАВИЛА ЗЕМЛЕПОЛЬЗОВАНИЯ И ЗАСТРОЙКИ

Карта градостроительного зонирования Мулинского сельского поселения Нагорского района Кировской области

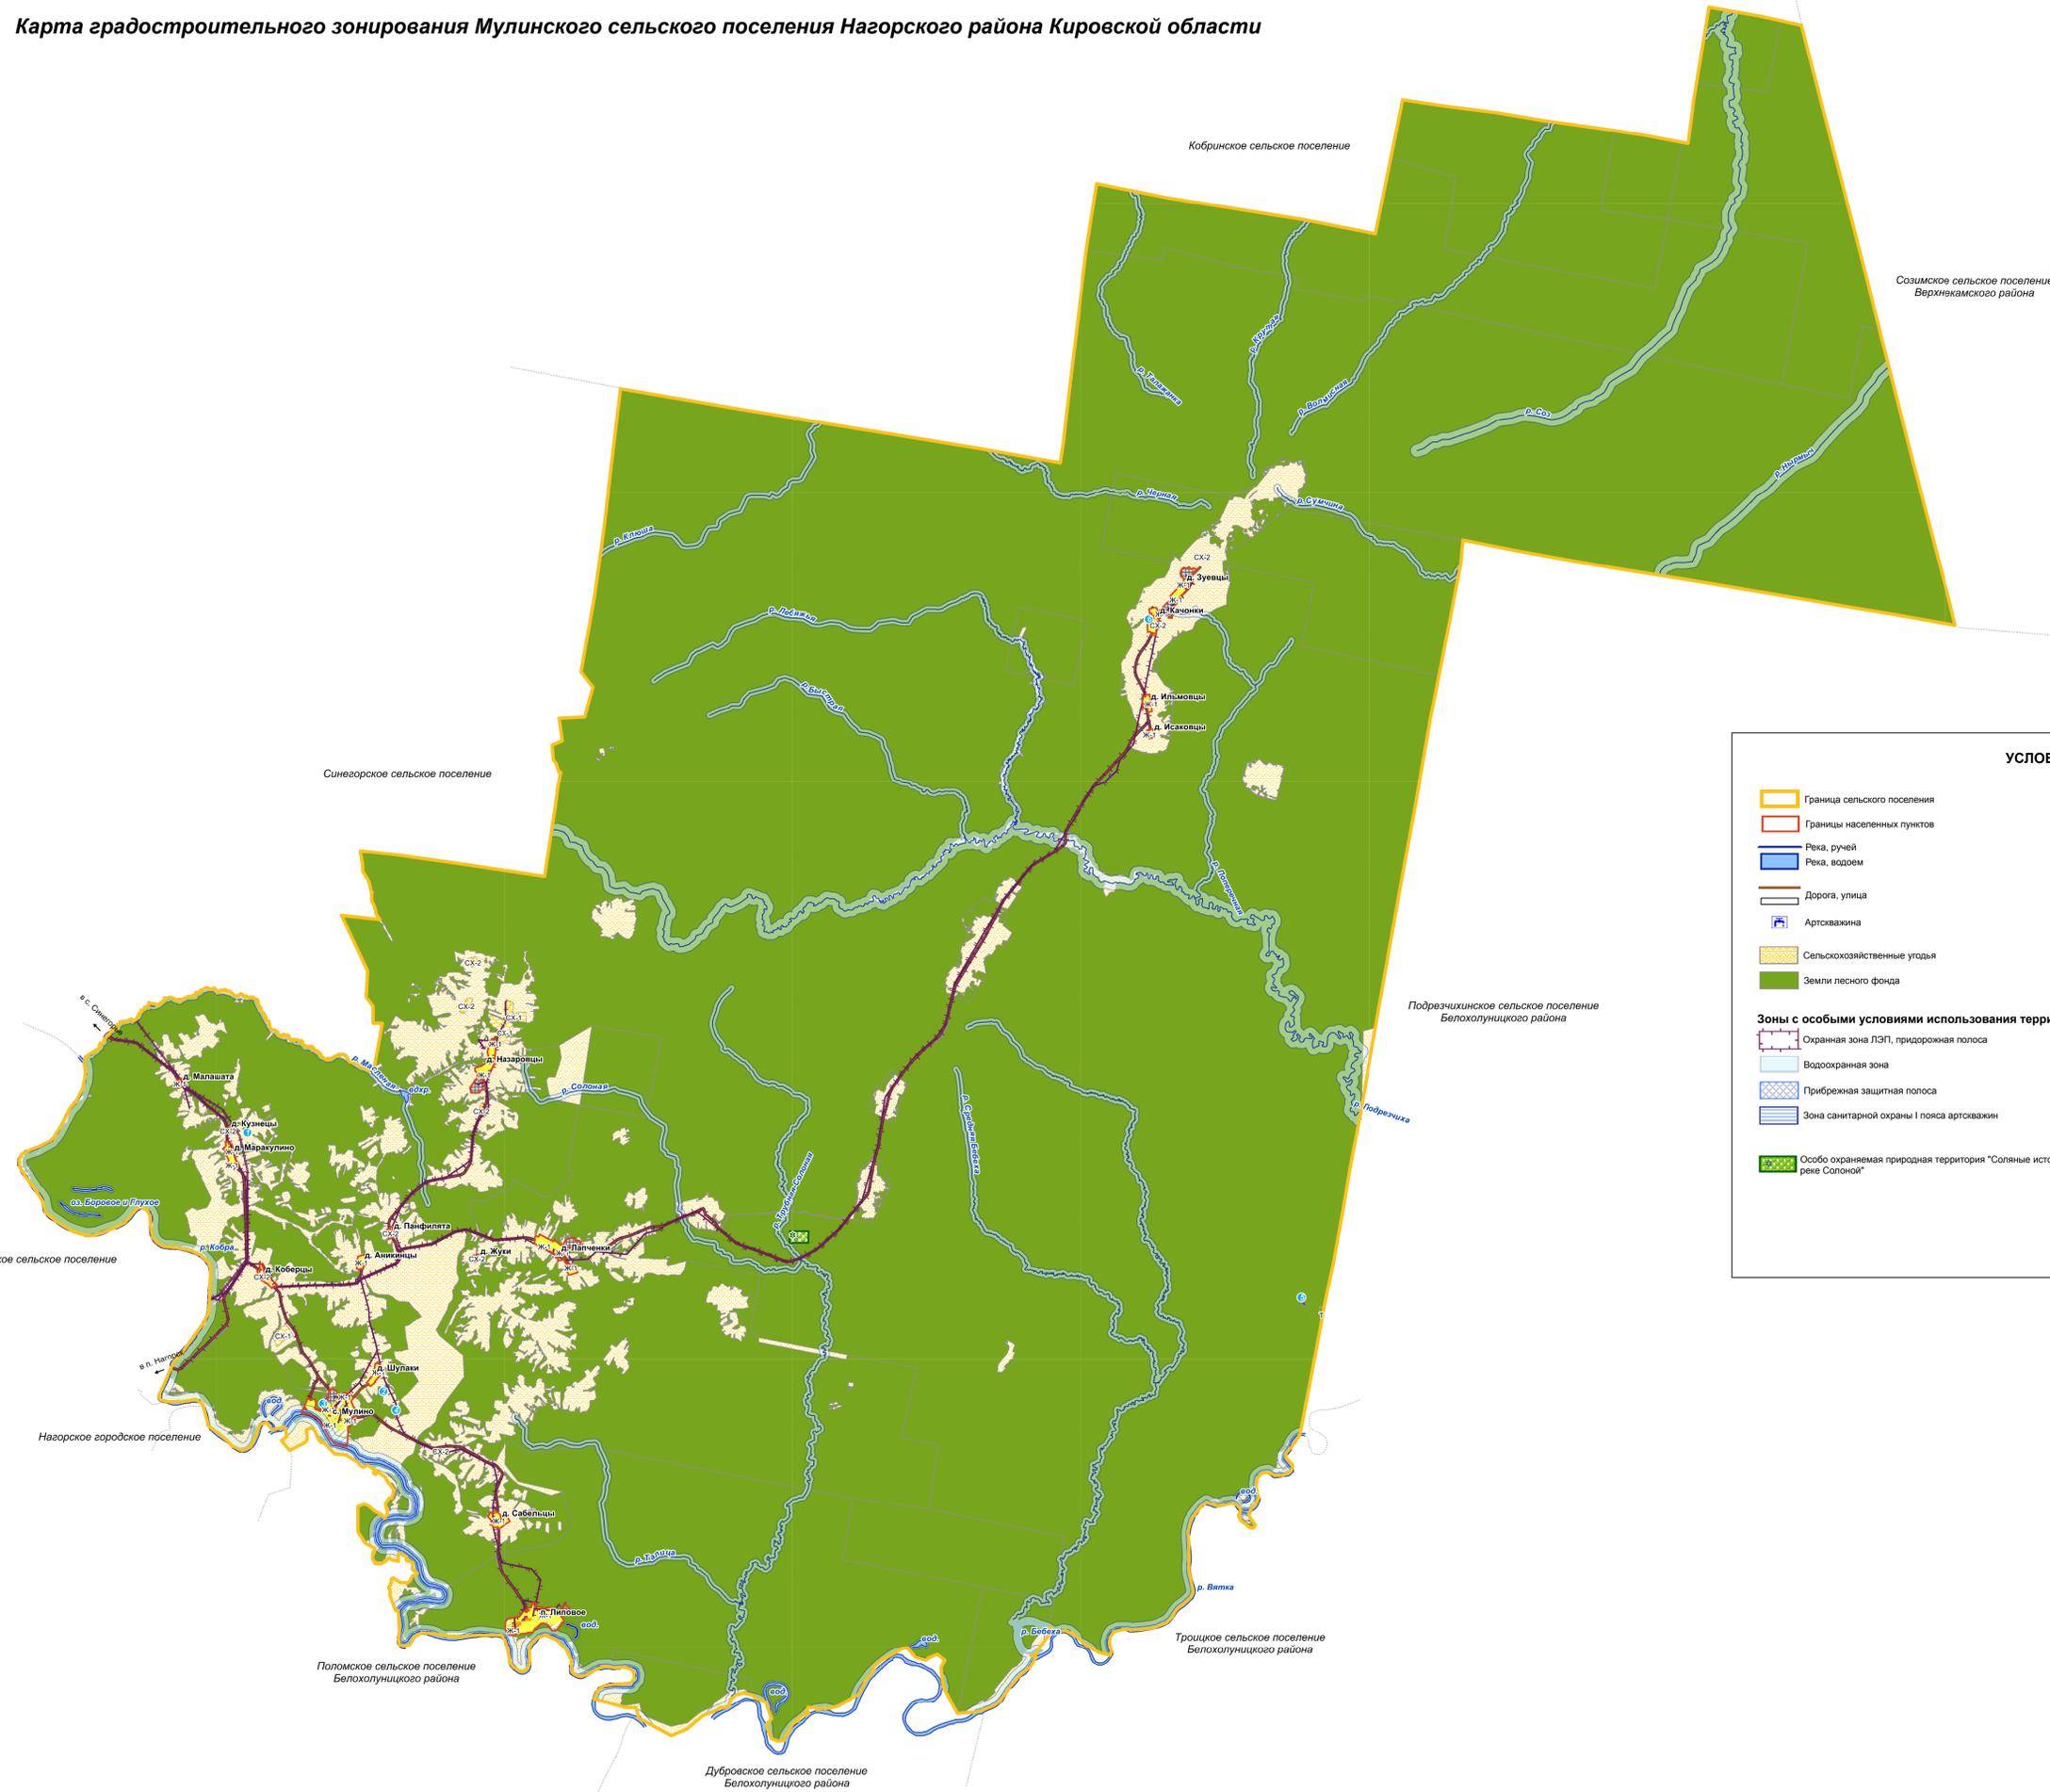

УСЛОВНЫЕ ОБОЗНАЧЕНИЯ

<ul style="list-style-type: none"> Граница сельского поселения Границы населенных пунктов Река, ручей Река, водоем Дорога, улица Артескважина Сельскохозяйственные угодья Земли лесного фонда <p>Зоны с особыми условиями использования территории</p> <ul style="list-style-type: none"> Охранная зона ЛЭП, придорожная полоса Водоохранная зона Прибрежная защитная полоса Зона санитарной охраны I пояса артескважин Особо охраняемая природная территория "Соляные источники на реке Соляной" 	<p>Территориальные зоны</p> <ul style="list-style-type: none"> Зона застройки индивидуальными жилыми домами (Ж-1) Зона застройки малоэтажными жилыми домами (Ж-2) Зона делового, общественного и коммерческого назначения (О-1) Зона для размещения административных зданий, объектов, необходимых для осуществления производственной и предпринимательской деятельности (О-2) Производственная зона (П-1) Коммунально-складская зона (П-2) Зона инженерной инфраструктуры (И) Зона транспортной инфраструктуры (Т) Зона сельскохозяйственных предприятий и производств (СХ-1) Зона сельскохозяйственного назначения, для ведения садоводства, дачного хозяйства, личного подсобного хозяйства (СХ-2) Зона рекреационного назначения (Р) Зона специального назначения (СП) <p>Производственные, коммунальные и иные объекты</p> <ul style="list-style-type: none"> ● Пилорама ● Склад опила ● Кладбище (у с. Мулино) ● Скотомогильник ● Свалка ТБО ● Кладбище (у д. Качони)
---	---

Правила землепользования и застройки Мулинского сельского поселения Нагорского района	Дата	Лист	Листов
	2017 г.	1	7
Карта градостроительного зонирования сельского поселения		М 1 : 100 000	